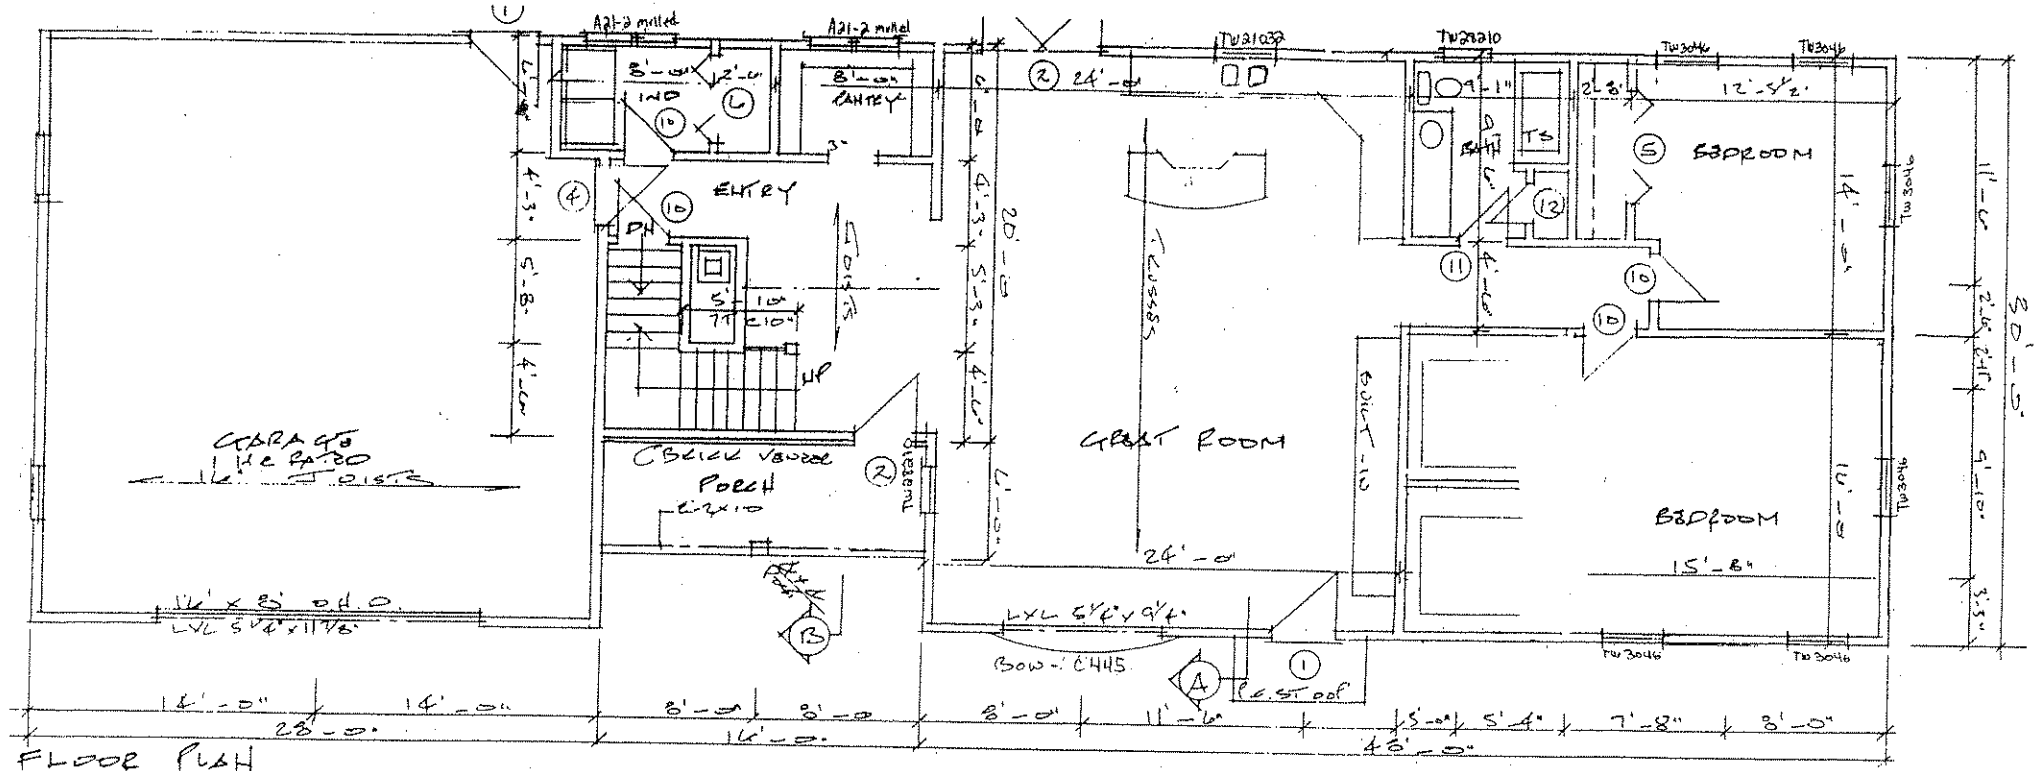
A2T-3 mulled
A21-2 mulled
TW21039
TW29210
TW3046
TW3046
8'-0" IND
2'-0"
8'-0" ENTRY
ENTRY
DH
5'
10"
2'10"
HP
CBCLG VENEER
PORCH
2-2x10
TRUSSES
GREAT ROOM
24'-0"
20'-0"
4'-3"
5'-3"
4'-6"
7'-6"
BSMT-10
GARAGE
12'-5½"
BEDROOM
14'-5"
11'-6"
2'-6"
9'-10"
3'-5"
30'-5"
14'x8' O.H.D.
LVL 5 ½"x11 ⅞"
LVL 6½"x9¼"
BOW-.0445
TW3046
TW3046
TW3046
TW3046
14'-0"
14'-0"
28'-0"
8'-0"
8'-0"
16'-0"
8'-0"
11'-6"
5'-0"
5'-4"
7'-8"
8'-0"
45'-0"
FLOOR PLAN
1/4"=1'-0"

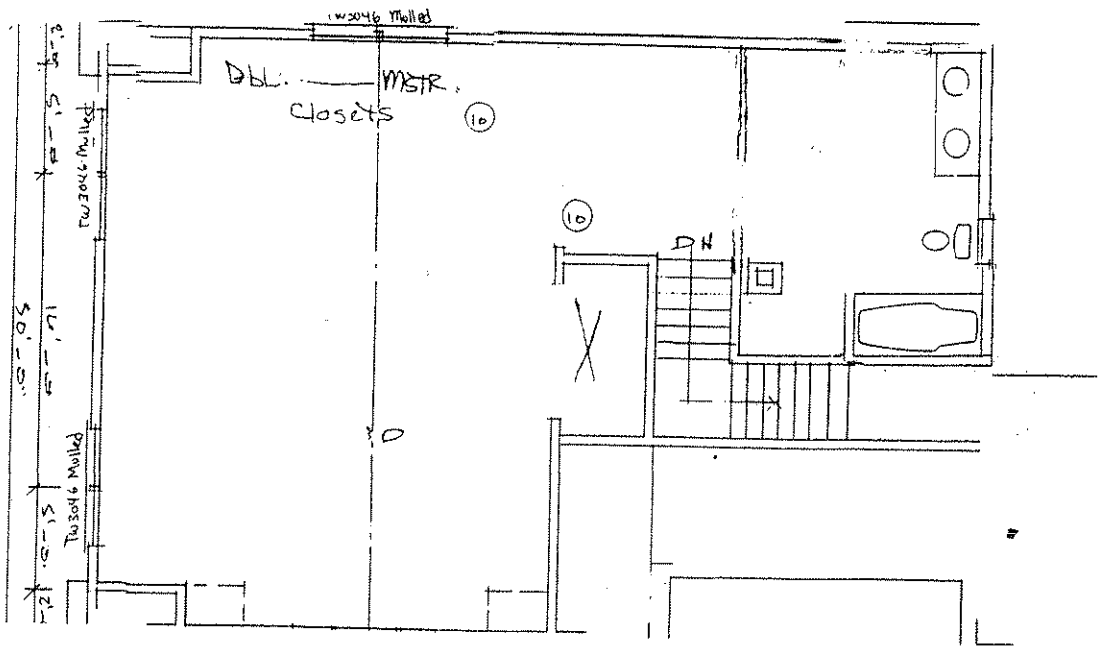
TW3046 Mulled
DBL.
MSTR.
CLOSETS
DH
TW3046 Mulled
TW3046 Mulled
50'-0"
12'-5"
5'-1"
5'-1"
12'-5"